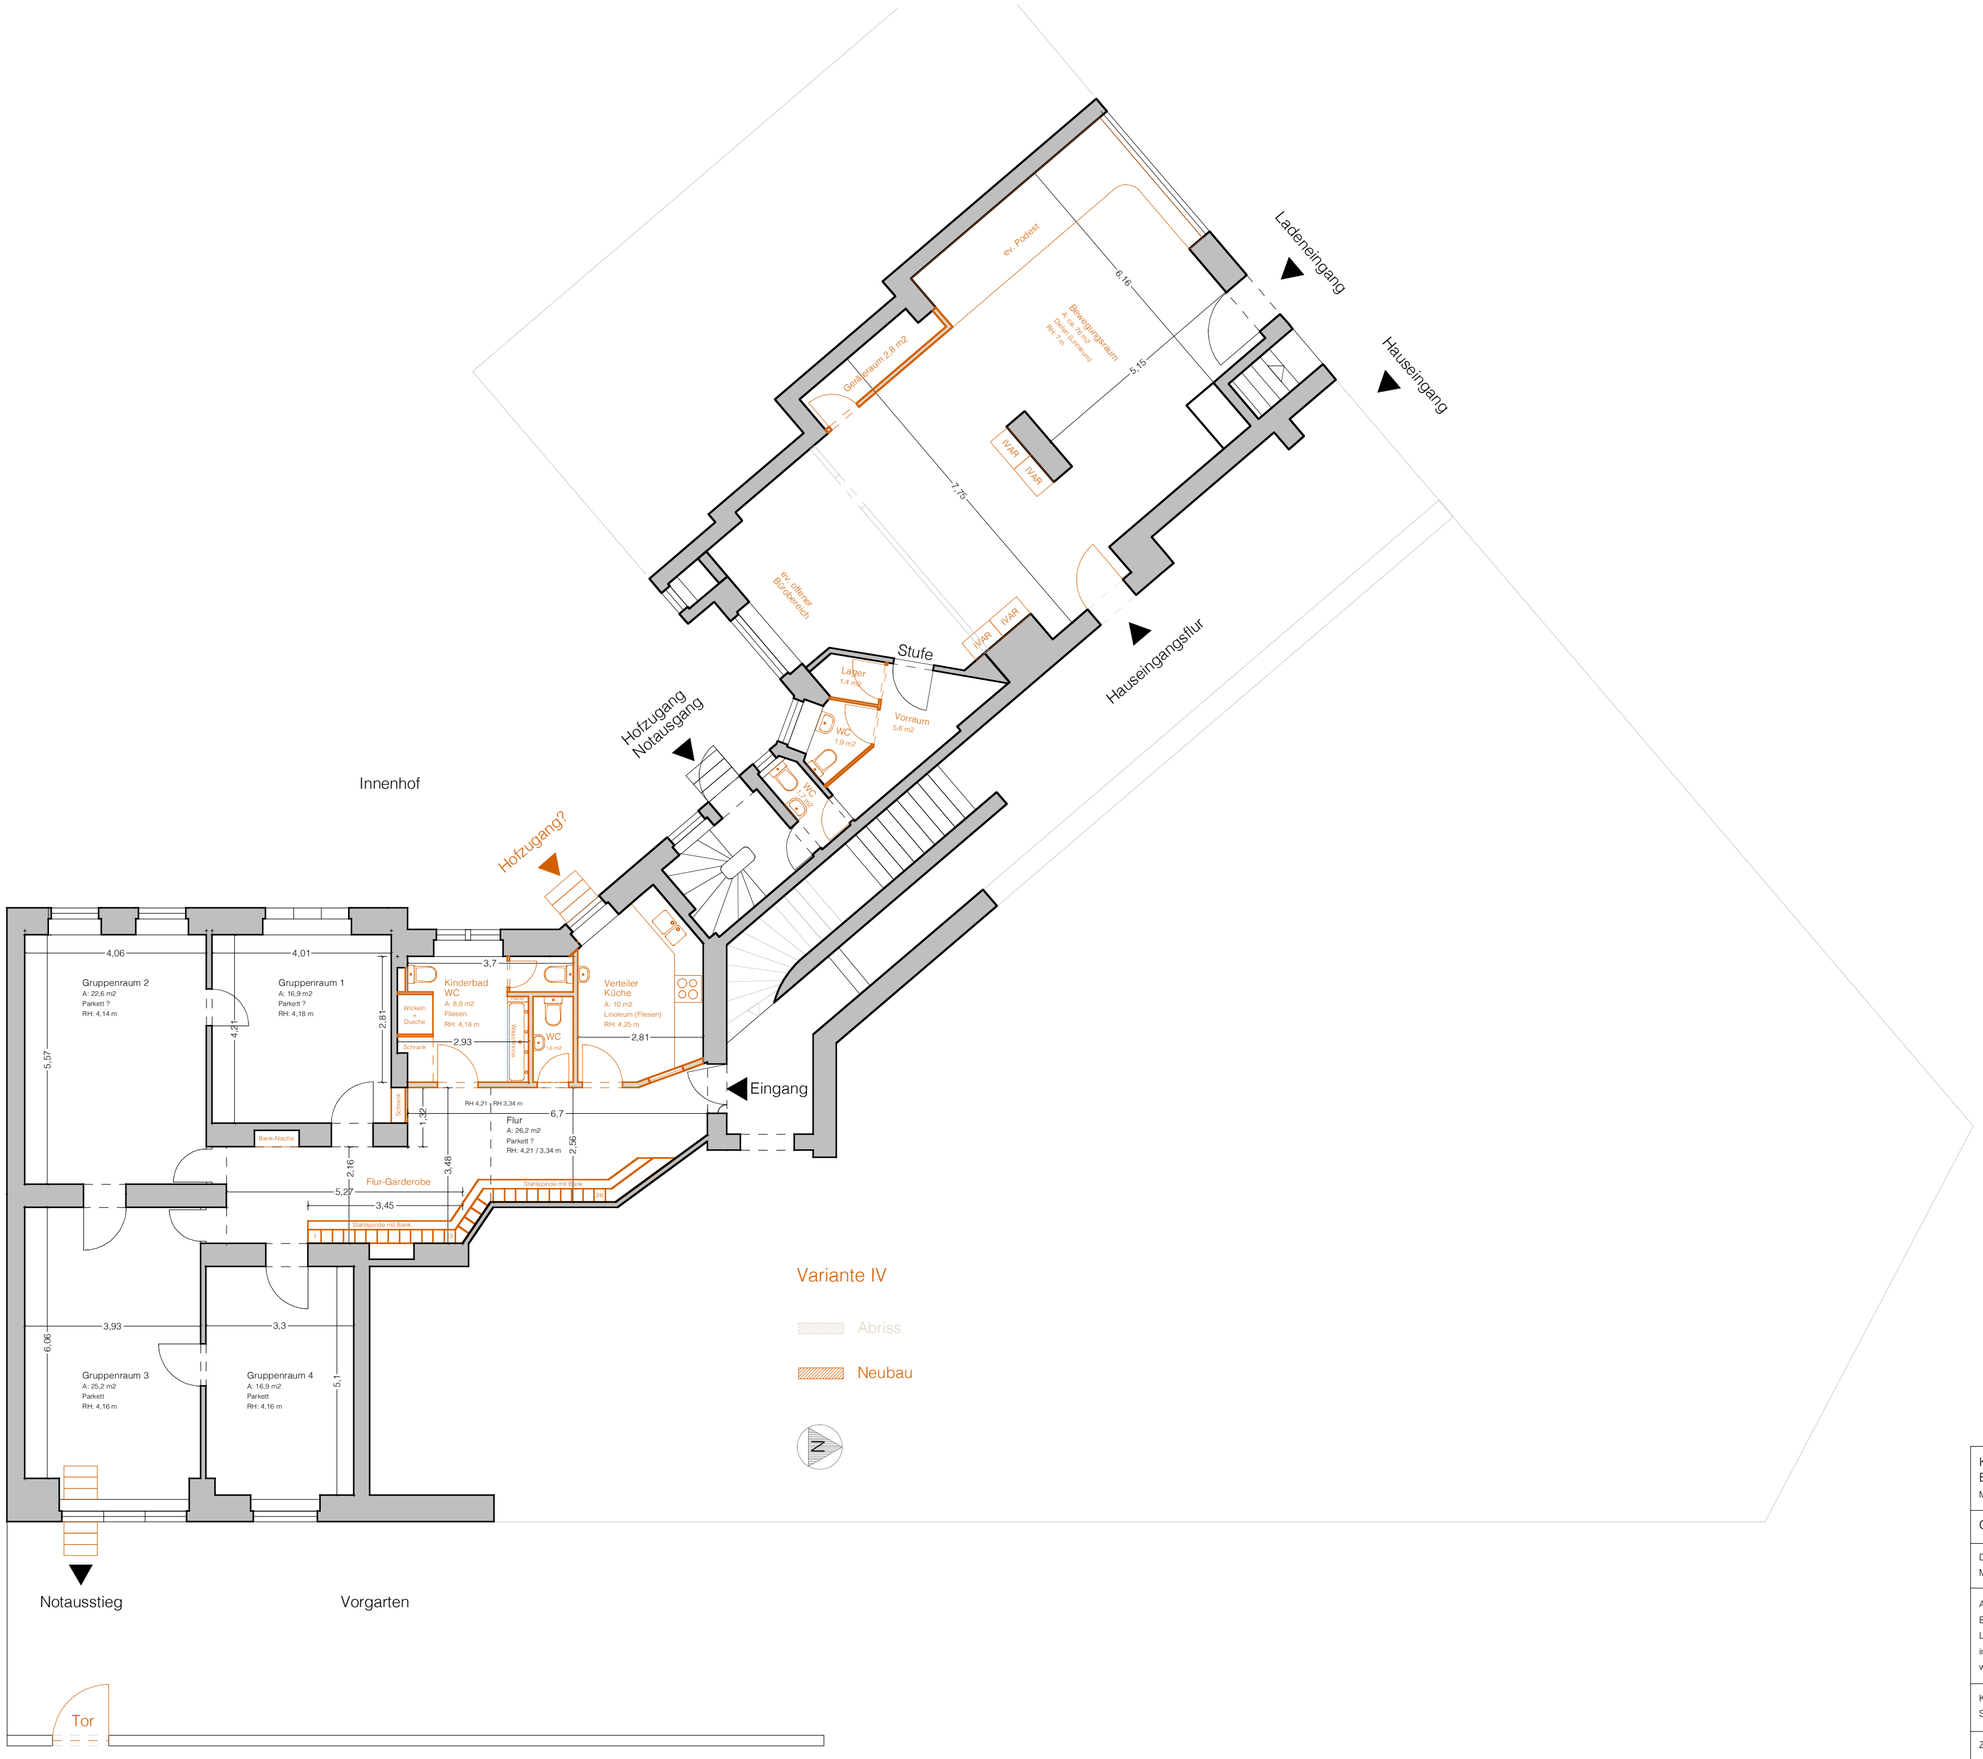

Kita
Erdgeschoss
Manfred von Richthofen Straße 15

Grundriss Vorentwurf !

Datum: 11.12.2012
Maßangaben unter Vorbehalt

Architekturbüro
Bauereignis Sütterlin Wagner
Legiendamm 14, 10179 Berlin
info@bauereignis.de
www.bauereignis.de

Katharina Sütterlin 030 39798368
Susanne Wagner 030 69569251

Zeichnung: Adriaan Klein
a.klein@bauereignis.de